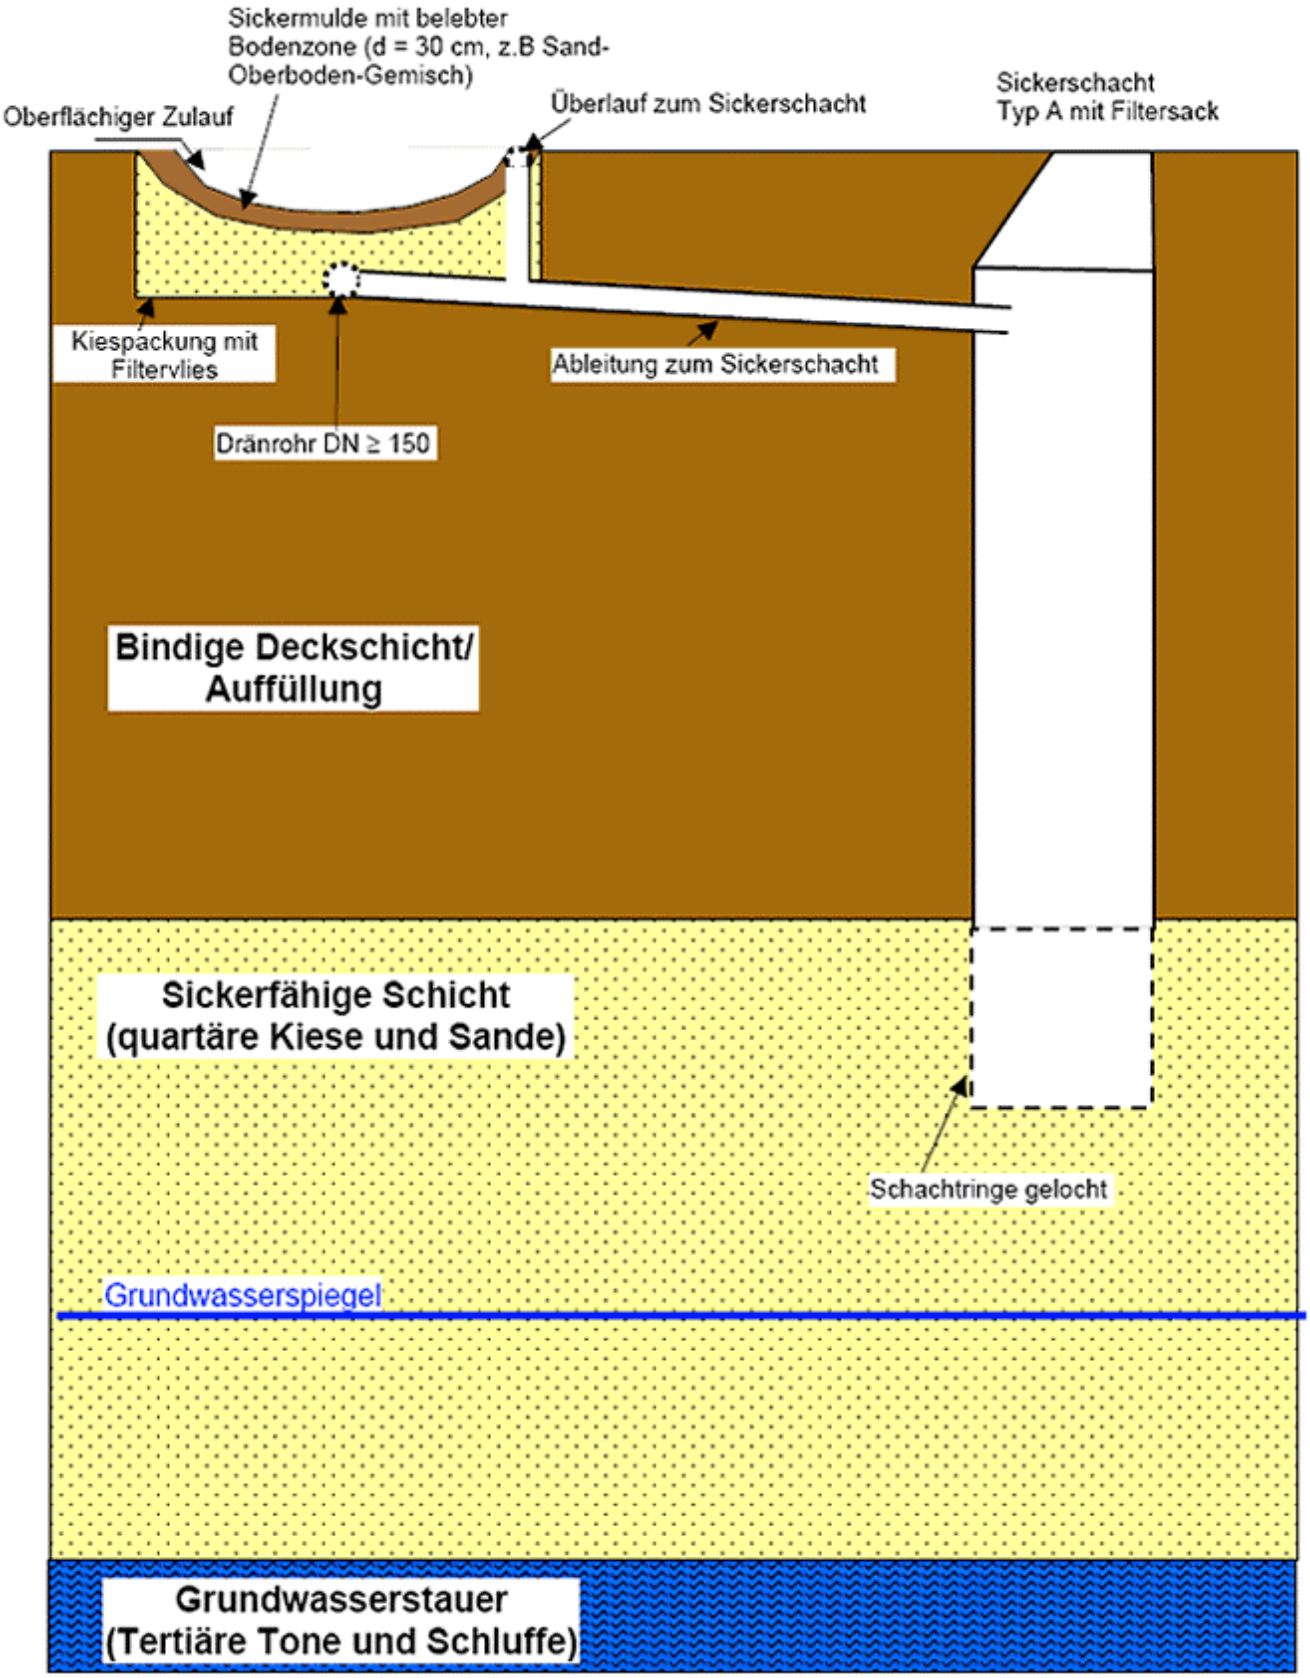
Sickermulde mit belebter Bodenzone (d = 30 cm, z.B Sand-Oberboden-Gemisch)
Oberflächiger Zulauf
Überlauf zum Sickerschacht
Sickerschacht Typ A mit Filtersack
Kiespackung mit Filtervlies
Ableitung zum Sickerschacht
Dränrohr DN ≥ 150
Bindige Deckschicht/ Auffüllung
Sickerfähige Schicht (quartäre Kiese und Sande)
Schachtringe gelocht
Grundwasserspiegel
Grundwasserstauer (Tertiäre Tone und Schluffe)

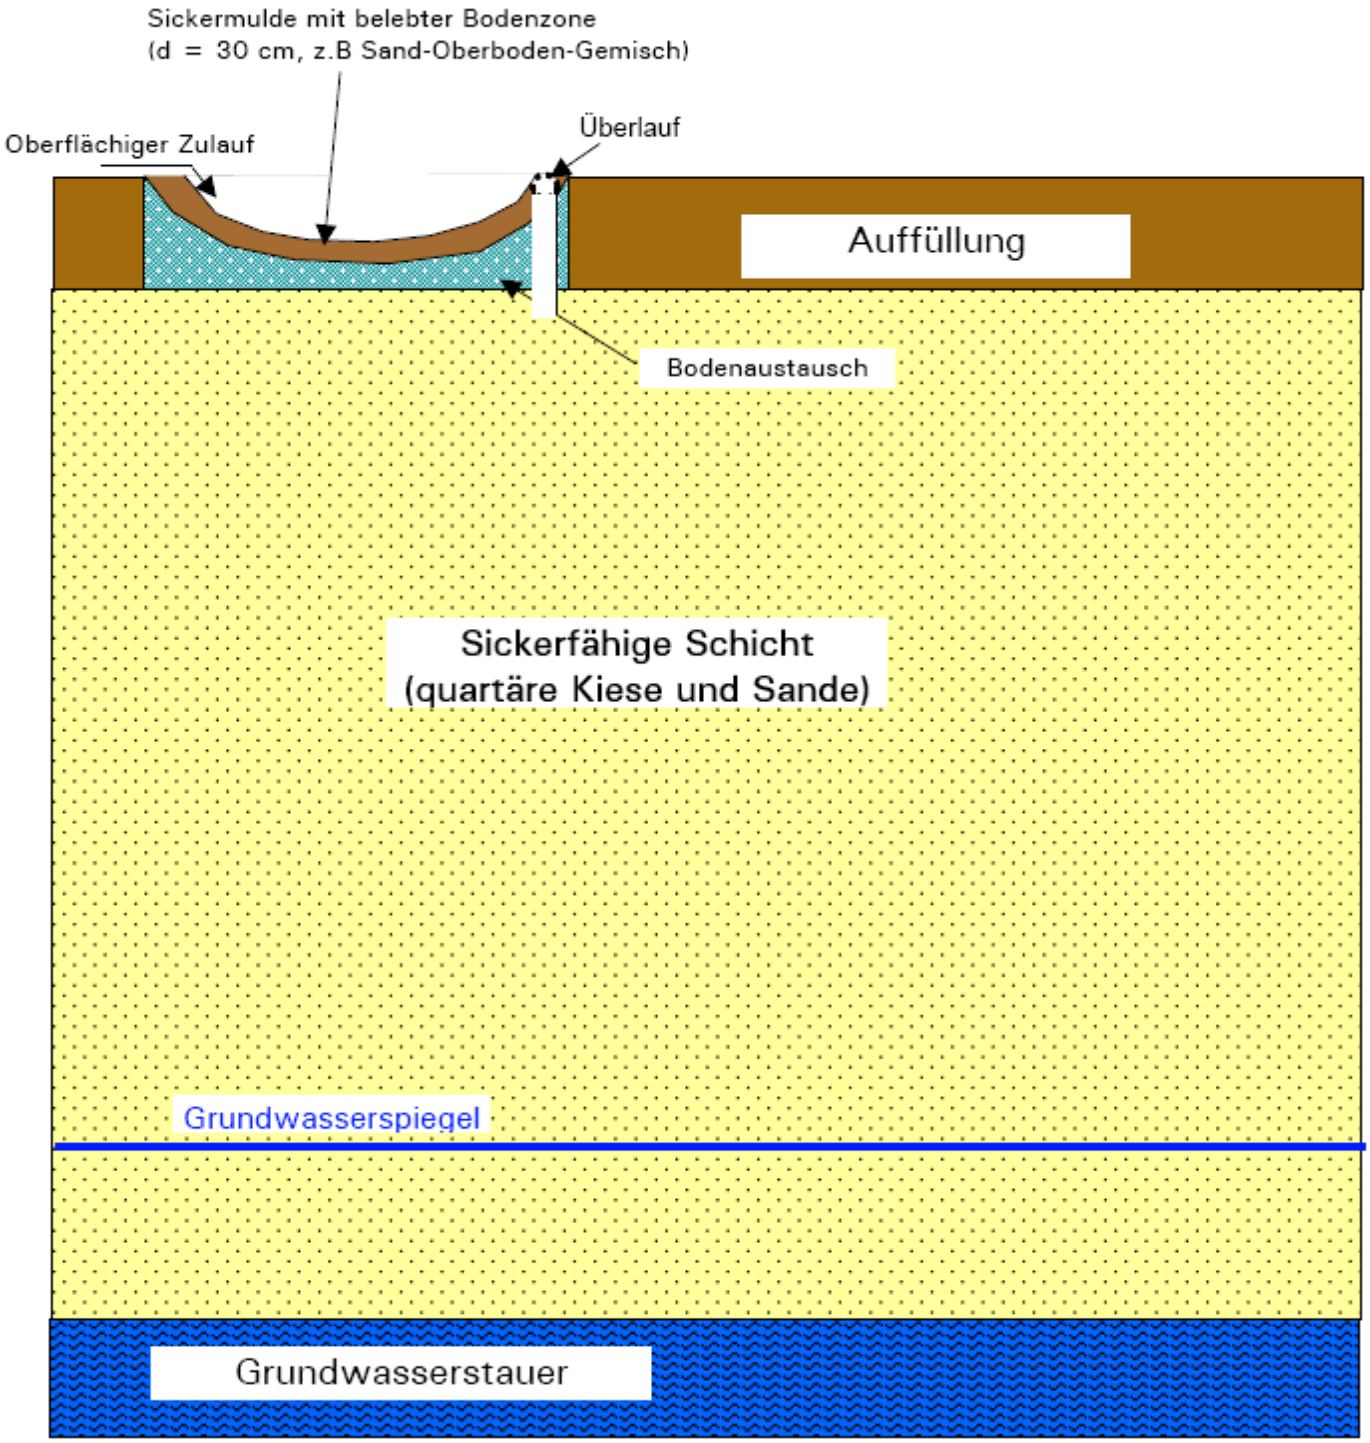
Sickermulde mit belebter Bodenzone
(d = 30 cm, z.B Sand-Oberboden-Gemisch)
Oberflächiger Zulauf
Überlauf
Auffüllung
Bodenaustausch
Sickerfähige Schicht
(quartäre Kiese und Sande)
Grundwasserspiegel
Grundwasserstauer